



# **NOVA SANTA ROSA**

## **PREFEITURA DO MUNICÍPIO**

Órgão Oficial Eletrônico do Município de 29/11/2021, Edição nº 5656, Página nº 04 e 05

### **DECRETO Nº 4.844 /2021**

**SÚMULA:** Aprova “Loteamento Império”, Município de Nova Santa Rosa-PR.

**O PREFEITO MUNICIPAL DE NOVA SANTA ROSA, estado do Paraná, no uso de suas atribuições legais,**

### **DECRETA**

**Art. 1º** Fica aprovado o “Loteamento Império”, constituído pelos lotes Urbanos nº 01, 02, 03, 04, 05, 06, 07 e 08 da quadra nº 01, Lotes Urbanos nº 01, 02, 03, 04, 05, 06 e 07 (U.P.) Da quadra nº 02, Lotes urbanos nº 01, 02 e 03 da quadra nº 03, resultantes da chácara nº 1.A, situada no perímetro urbano do Cidade de Nova Santa Rosa, Paraná, com a área de 11.829,82 m<sup>2</sup>, de conformidade com mapa em anexo, e que fica fazendo parte integrante deste decreto.

**Art. 2º** Esse decreto entra em vigor na data de sua publicação.


**GABINETE DO PREFEITO DO MUNICÍPIO DE NOVA SANTA ROSA, Estado do Paraná, em 29 de novembro de 2021.**

**NORBERTO PINZ**  
Prefeito



# NOVA SANTA ROSA

## PREFEITURA DO MUNICÍPIO

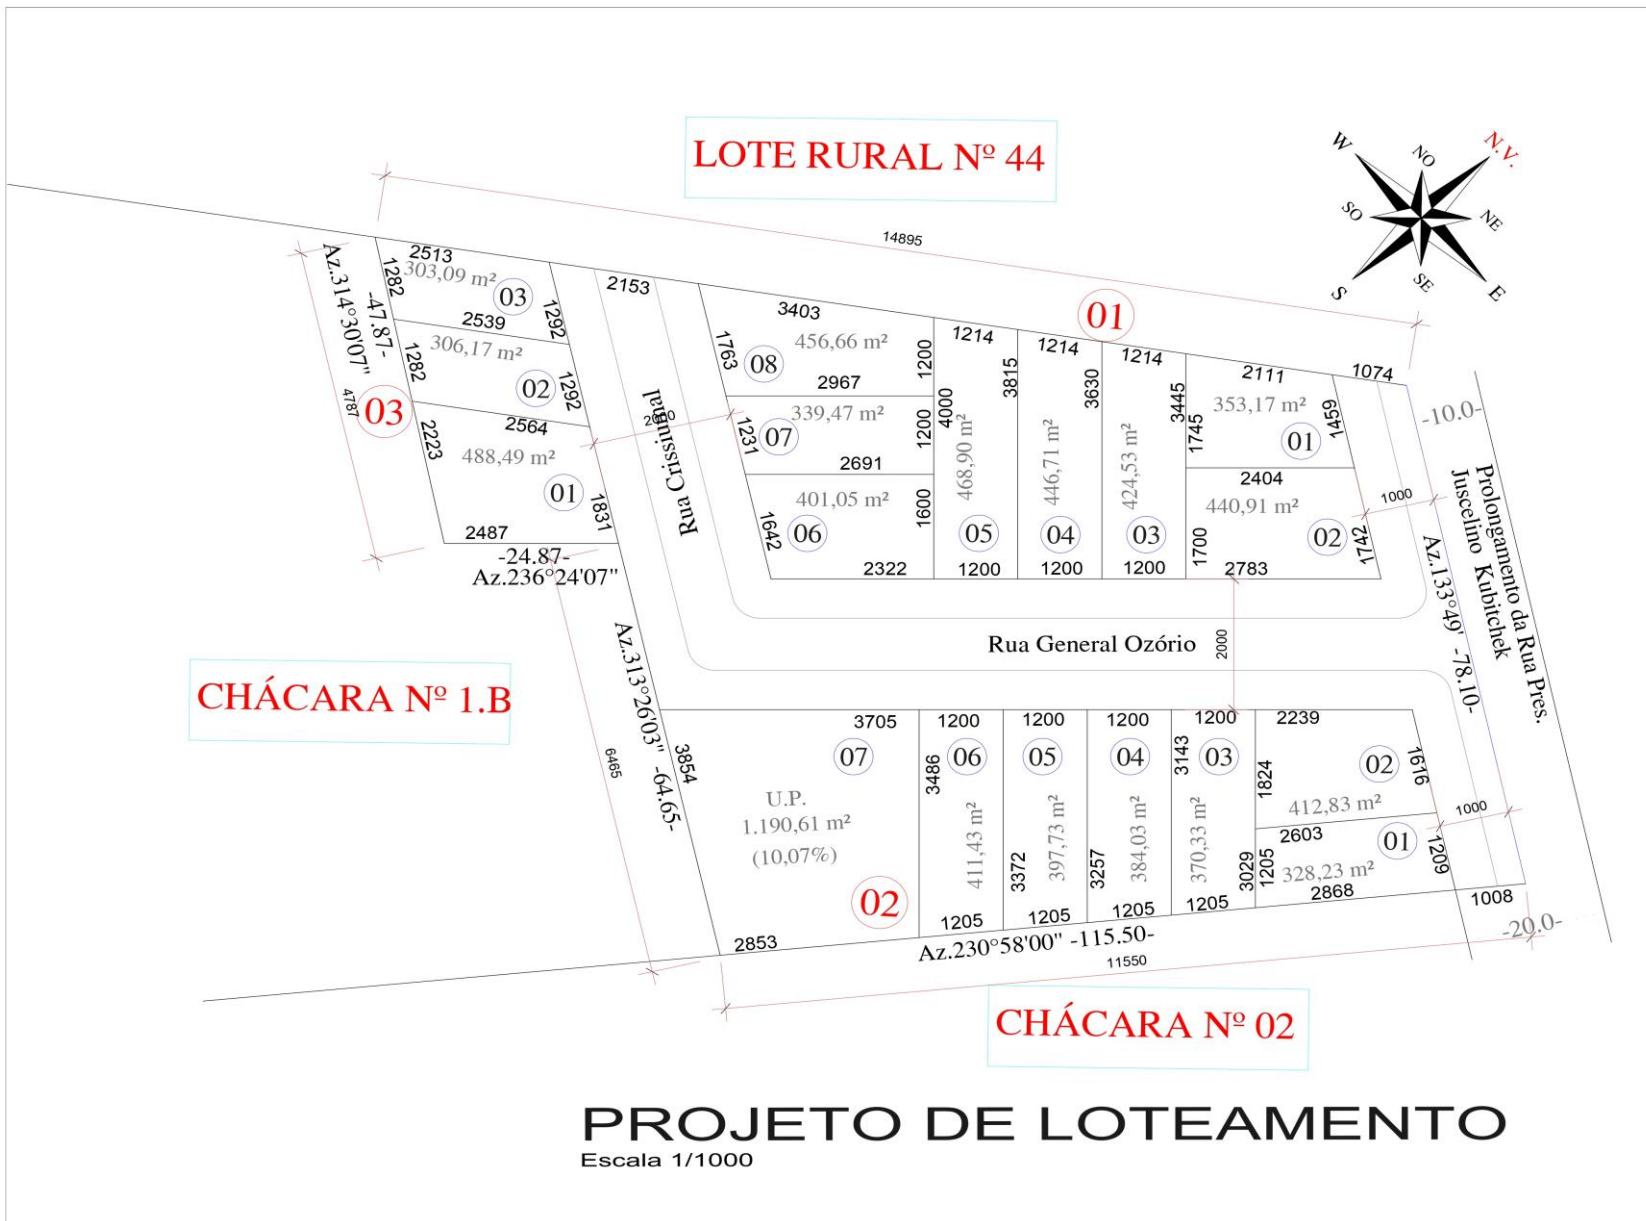

### PROJETO DE LOTEAMENTO

Escala 1/1000