



# NOVA SANTA ROSA

## PREFEITURA DO MUNICÍPIO

Órgão Oficial Eletrônico do Município de 14/02/2024, Edição nº 6198, Página nº 05 a 07

### DECRETO Nº 5.408/2024

**SÚMULA:** Denomina “TRAVESSA NOVO TEMPO” no Loteamento Novo Horizonte, perímetro urbano de Nova Santa Rosa.

**O PREFEITO DO MUNICÍPIO DE NOVA SANTA ROSA**, Estado do Paraná, no uso de suas atribuições legais e em conformidade com o que dispõe o inciso XIX, do Artigo 104, da [Lei Orgânica do Município](#) de Nova Santa Rosa, e

**Considerando**, o [Decreto Nº 4.397/2020](#) de 30/01/2020, que aprovou o Loteamento Novo Horizonte como parte integrante do perímetro urbano de Nova Santa Rosa,

**Considerando**, a abertura de travessa, sem ato legal nominando-a:

### DECRETA

**Art. 1º** Denomina o Lote Urbano nº 1 A.2 integrante da quadra nº 10, de “**TRAVESSA NOVO TEMPO**”, iniciado na Rua Lauro Munchen, localizada no Loteamento Novo Horizonte, com a área de 1.207,22 m<sup>2</sup> Município de Nova Santa Rosa, Estado do Paraná, conforme mapa em anexo.

**Art. 3º** Este Decreto entra em vigor na data de sua publicação.


**GABINETE DO PREFEITO DE NOVA SANTA ROSA**, Estado do Paraná, em 10 de fevereiro de 2024.

**NORBERTO PINZ**  
Prefeito



# NOVA SANTA ROSA

## PREFEITURA DO MUNICÍPIO

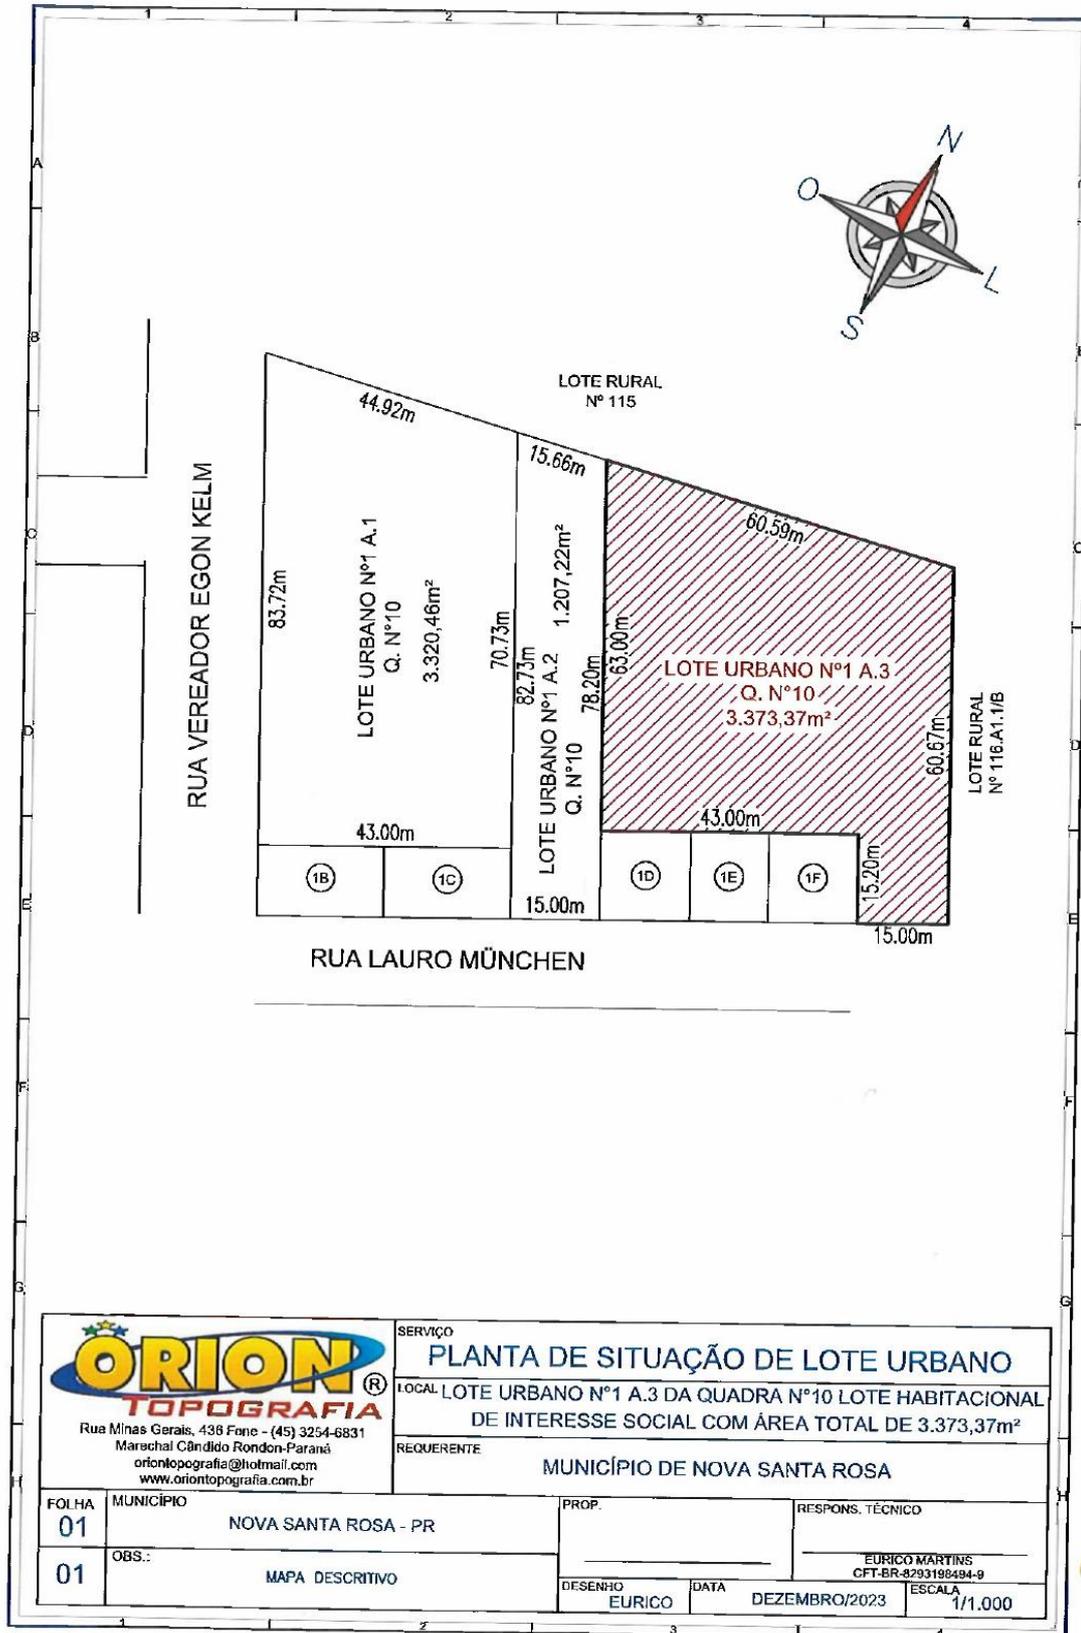

<p><b>ORION TOPOGRAFIA</b> Rua Minas Gerais, 438 Fone - (45) 3254-6831 Marechal Cândido Rondon-Paraná oriontopografia@hotmail.com www.oriontopografia.com.br</p>		SERVIÇO	
		<b>PLANTA DE SITUAÇÃO DE LOTE URBANO</b> LOCAL LOTE URBANO Nº1 A.3 DA QUADRA Nº10 LOTE HABITACIONAL DE INTERESSE SOCIAL COM ÁREA TOTAL DE 3.373,37m <sup>2</sup>	
		REQUERENTE	
		MUNICÍPIO DE NOVA SANTA ROSA	
FOLHA	MUNICÍPIO	PROP.	RESPONS. TÉCNICO
01	NOVA SANTA ROSA - PR		
01	OBS.: MAPA DESCRITIVO	DESENHO	DATA
		EURICO	DEZEMBRO/2023
		ESCALA	1/1.000

Documento assinado no Assinador Registro de Imóveis. Para validar o documento e suas assinaturas acesse <https://assinador.registroimoveis.org.br/validar/84B5Y-B4WD8-GE2WH-GDAE2>.





# NOVA SANTA ROSA

## PREFEITURA DO MUNICÍPIO



### MEMORIAL DESCRITIVO

**IMÓVEL:** LOTE URBANO Nº1A.2 DA QUADRA Nº10 LOTE HABITACIONAL DE INTERESSE POPULAR LOTEAMENTO NOVO HORIZONTE.

**MUNICÍPIO:** NOVA SANTA ROSA

**COMARCA:** MARECHAL CÂNDIDO RONDON

**ESTADO:** PARANÁ

**ÁREA:** 1.207,22m<sup>2</sup>

**PERÍMETRO:** 191,59 metros

**PROPRIETÁRIO:** MUNICÍPIO DE NOVA SANTA ROSA

**ACESSO:** RUA LAURO MÜNCHEN

### LIMITES E CONFRONTAÇÕES

- **NORDESTE:** Lote Urbano Nº1A.3 e Lote Urbano Nº1D na extensão de 78,20 metros;
- **SUDESTE:** Rua Lauro München na extensão de 15,00 metros,
- **SUDOESTE:** Lote Urbano Nº1A.1 e Lote Urbano Nº1C na extensão de 82,73 metros;
- **NOROESTE:** Lote Rural Nº115, na extensão de 15,66 metros;

Marechal Cândido Rondon, 21 de Dezembro de 2023.

\_\_\_\_\_  
**Eurico Martins**

Geomensor/CFT-BR-8293198494-9

Rua Minas Gerais, 436 - Centro - Mel. Cândido Rondon - Paraná - Cep: 85960-000  
(45) 3254-6831 [www.orientopografia.com.br](http://www.orientopografia.com.br) [orientopografia@hotmail.com](mailto:orientopografia@hotmail.com)

Documento assinado no Assinador Registro de Imóveis. Para validar o documento e suas assinaturas acesse <https://assinador.registrodeimoveis.org.br/validar/R33F4-YJSAK-TYBAM-J6AX8>.

