



# **NOVA SANTA ROSA**

## **PREFEITURA DO MUNICÍPIO**

Órgão Oficial Eletrônico do Município de 28/07/2020, Edição nº 5319, Página nº 02 e 03

### **DECRETO Nº 4.397/2020**

**SÚMULA:** Aprova “Loteamento Novo Horizonte”, Município de Nova Santa Rosa-PR.

**O PREFEITO MUNICIPAL DE NOVA SANTA ROSA, Estado do Paraná, no uso de suas atribuições legais,**

#### **DECRETA**

**Art. 1º** Fica aprovado o “Loteamento Novo Horizonte” constituído pelos lotes urbanos nº 01,02,03,04,05,06,07,08,09,10,11,12,13,14,15 e 16 da quadra nº 01, lotes urbanos nº 01,02,03,04,05,06,07,08,09,10,11,12,13,14,15 e 16 quadra nº 02, lotes urbanos nº 01,02,03,04,05,06,07,08,09,10,11,12,13,14,15 e 16 da quadra nº 03, lotes urbanos nº 01,02,03,04,05,06,07,08,09,10,11,12,13,14,15 e 16 da quadra nº 04, lotes urbanos nº 01,02,03,04,05,06,07,08,09,10,11,12,13,14,15 e 16 da quadra nº 05, lotes urbanos nº 01,02,03,04,05,06,07,08,09,10,11,12,13,14,15 e 16 da quadra nº 06, lotes urbanos nº 11 e 12 da quadra nº 07, lotes urbanos nº 01,02,03,04,05,06,07,08,09,10,11 e 12 da quadra nº 08 e lotes urbanos nº 01,02,03,04,05,06,07,08,09,10,11,12,13,14,15 e 16 da quadra nº 09, lotes urbanos nº 01 (U.P.) da quadra nº 10, lotes urbanos nº 01,02,03,04,05,06,07,08 e 09, da quadra nº 11 e lotes urbanos nº 01 (U.P.),02,03,04,05,06,07,08,09, 10 e 11 da quadra nº 12, resultantes das chácaras nº 116 – A – 1 – 1 – A/ 116 – A – 1 – 2, situada na zona urbana no município de Nova Santa Rosa, Paraná, com a área de 104.585,53m<sup>2</sup>, de conformidade com mapa em anexo, e que fica fazendo parte integrante deste decreto.

**Art. 2º** Este Decreto entra em vigor na data de sua publicação.

**GABINETE DO PREFEITO DO MUNICÍPIO DE NOVA SANTA ROSA, Estado do Paraná,** em 30 de janeiro de 2020.


**NORBERTO PINZ**  
Prefeito

**REPUBLICADO EM FACE DE ERRO**



# NOVA SANTA ROSA

## PREFEITURA DO MUNICÍPIO

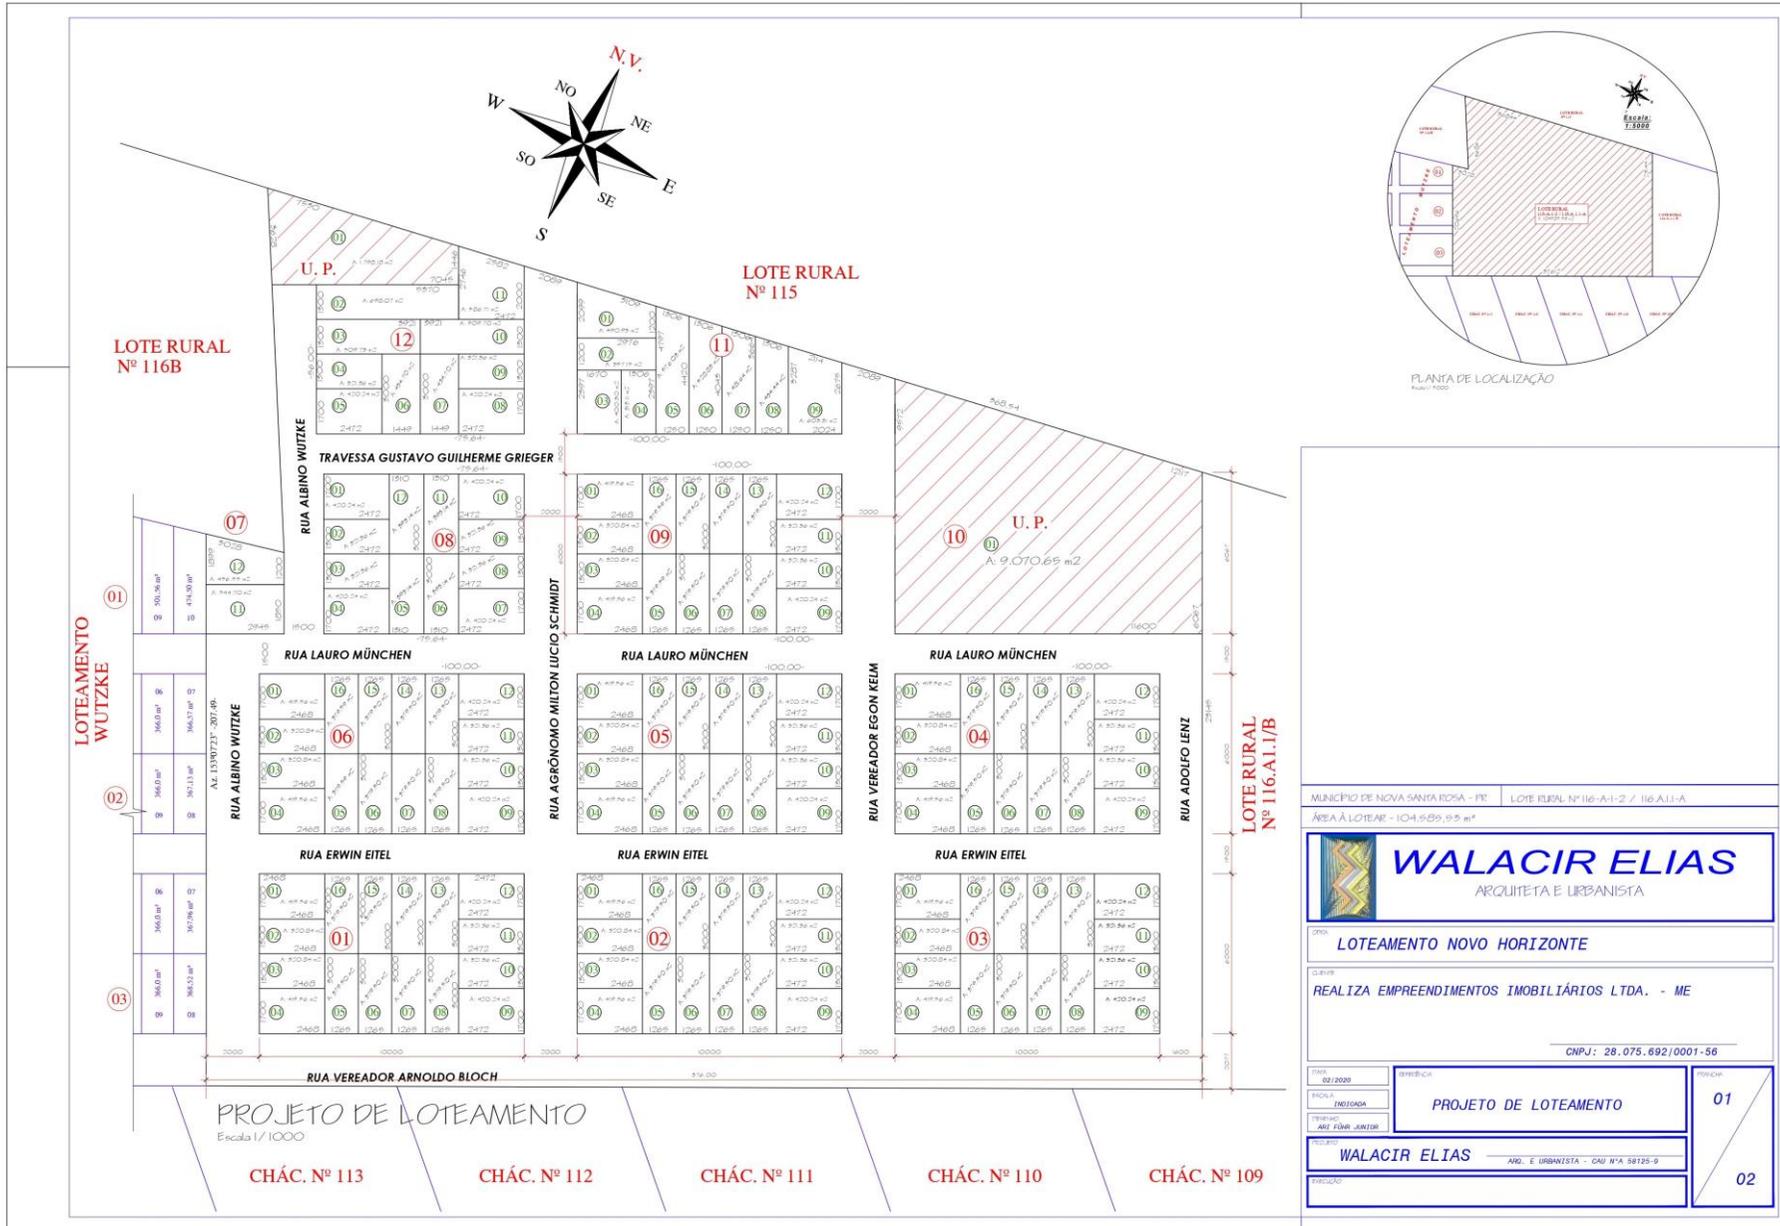

MUNICÍPIO DE NOVA SANTA ROSA - PR      LOTE RURAL Nº 116-A1.1-2 / 116-A1.1-A  
ÁREA A LOTEAR - 104.939,59 m²

**WALACIR ELIAS**  
ARQUITETA E URBANISTA

**LOTEAMENTO NOVO HORIZONTE**

CLIENTE:  
**REALIZA EMPREENDIMENTOS IMOBILIÁRIOS LTDA. - ME**

CNPJ: 28.075.692/0001-58

DATA: 02/2020	EMPRESA:	PROJETO:
PROJETA: INDEFINIDA	<b>PROJETO DE LOTEAMENTO</b>	
PROJETO: ANE FÚMIL JANTOR	01	
PROJETO: WALACIR ELIAS	ARG. E URBANISTA - CRI Nº 58125-9	02
PROJETA:		